


3	DES. 1 / 100
PLANTA DO R/C	
ARQUITECTURA - TELAS FINAIS -	
CAIXAS, LOTE 13 SESIMBRA	
MAIO 2001	* VERSÃO 1
N/REF: TRISTAR H:\PROJECTO-J-2\RUBRANCO	
MARIA ARLETE FERREIRA AFONSO	

JOSE CARLOS TRINDADE  
ARQUITECTURA LDA  
TEL 2288049

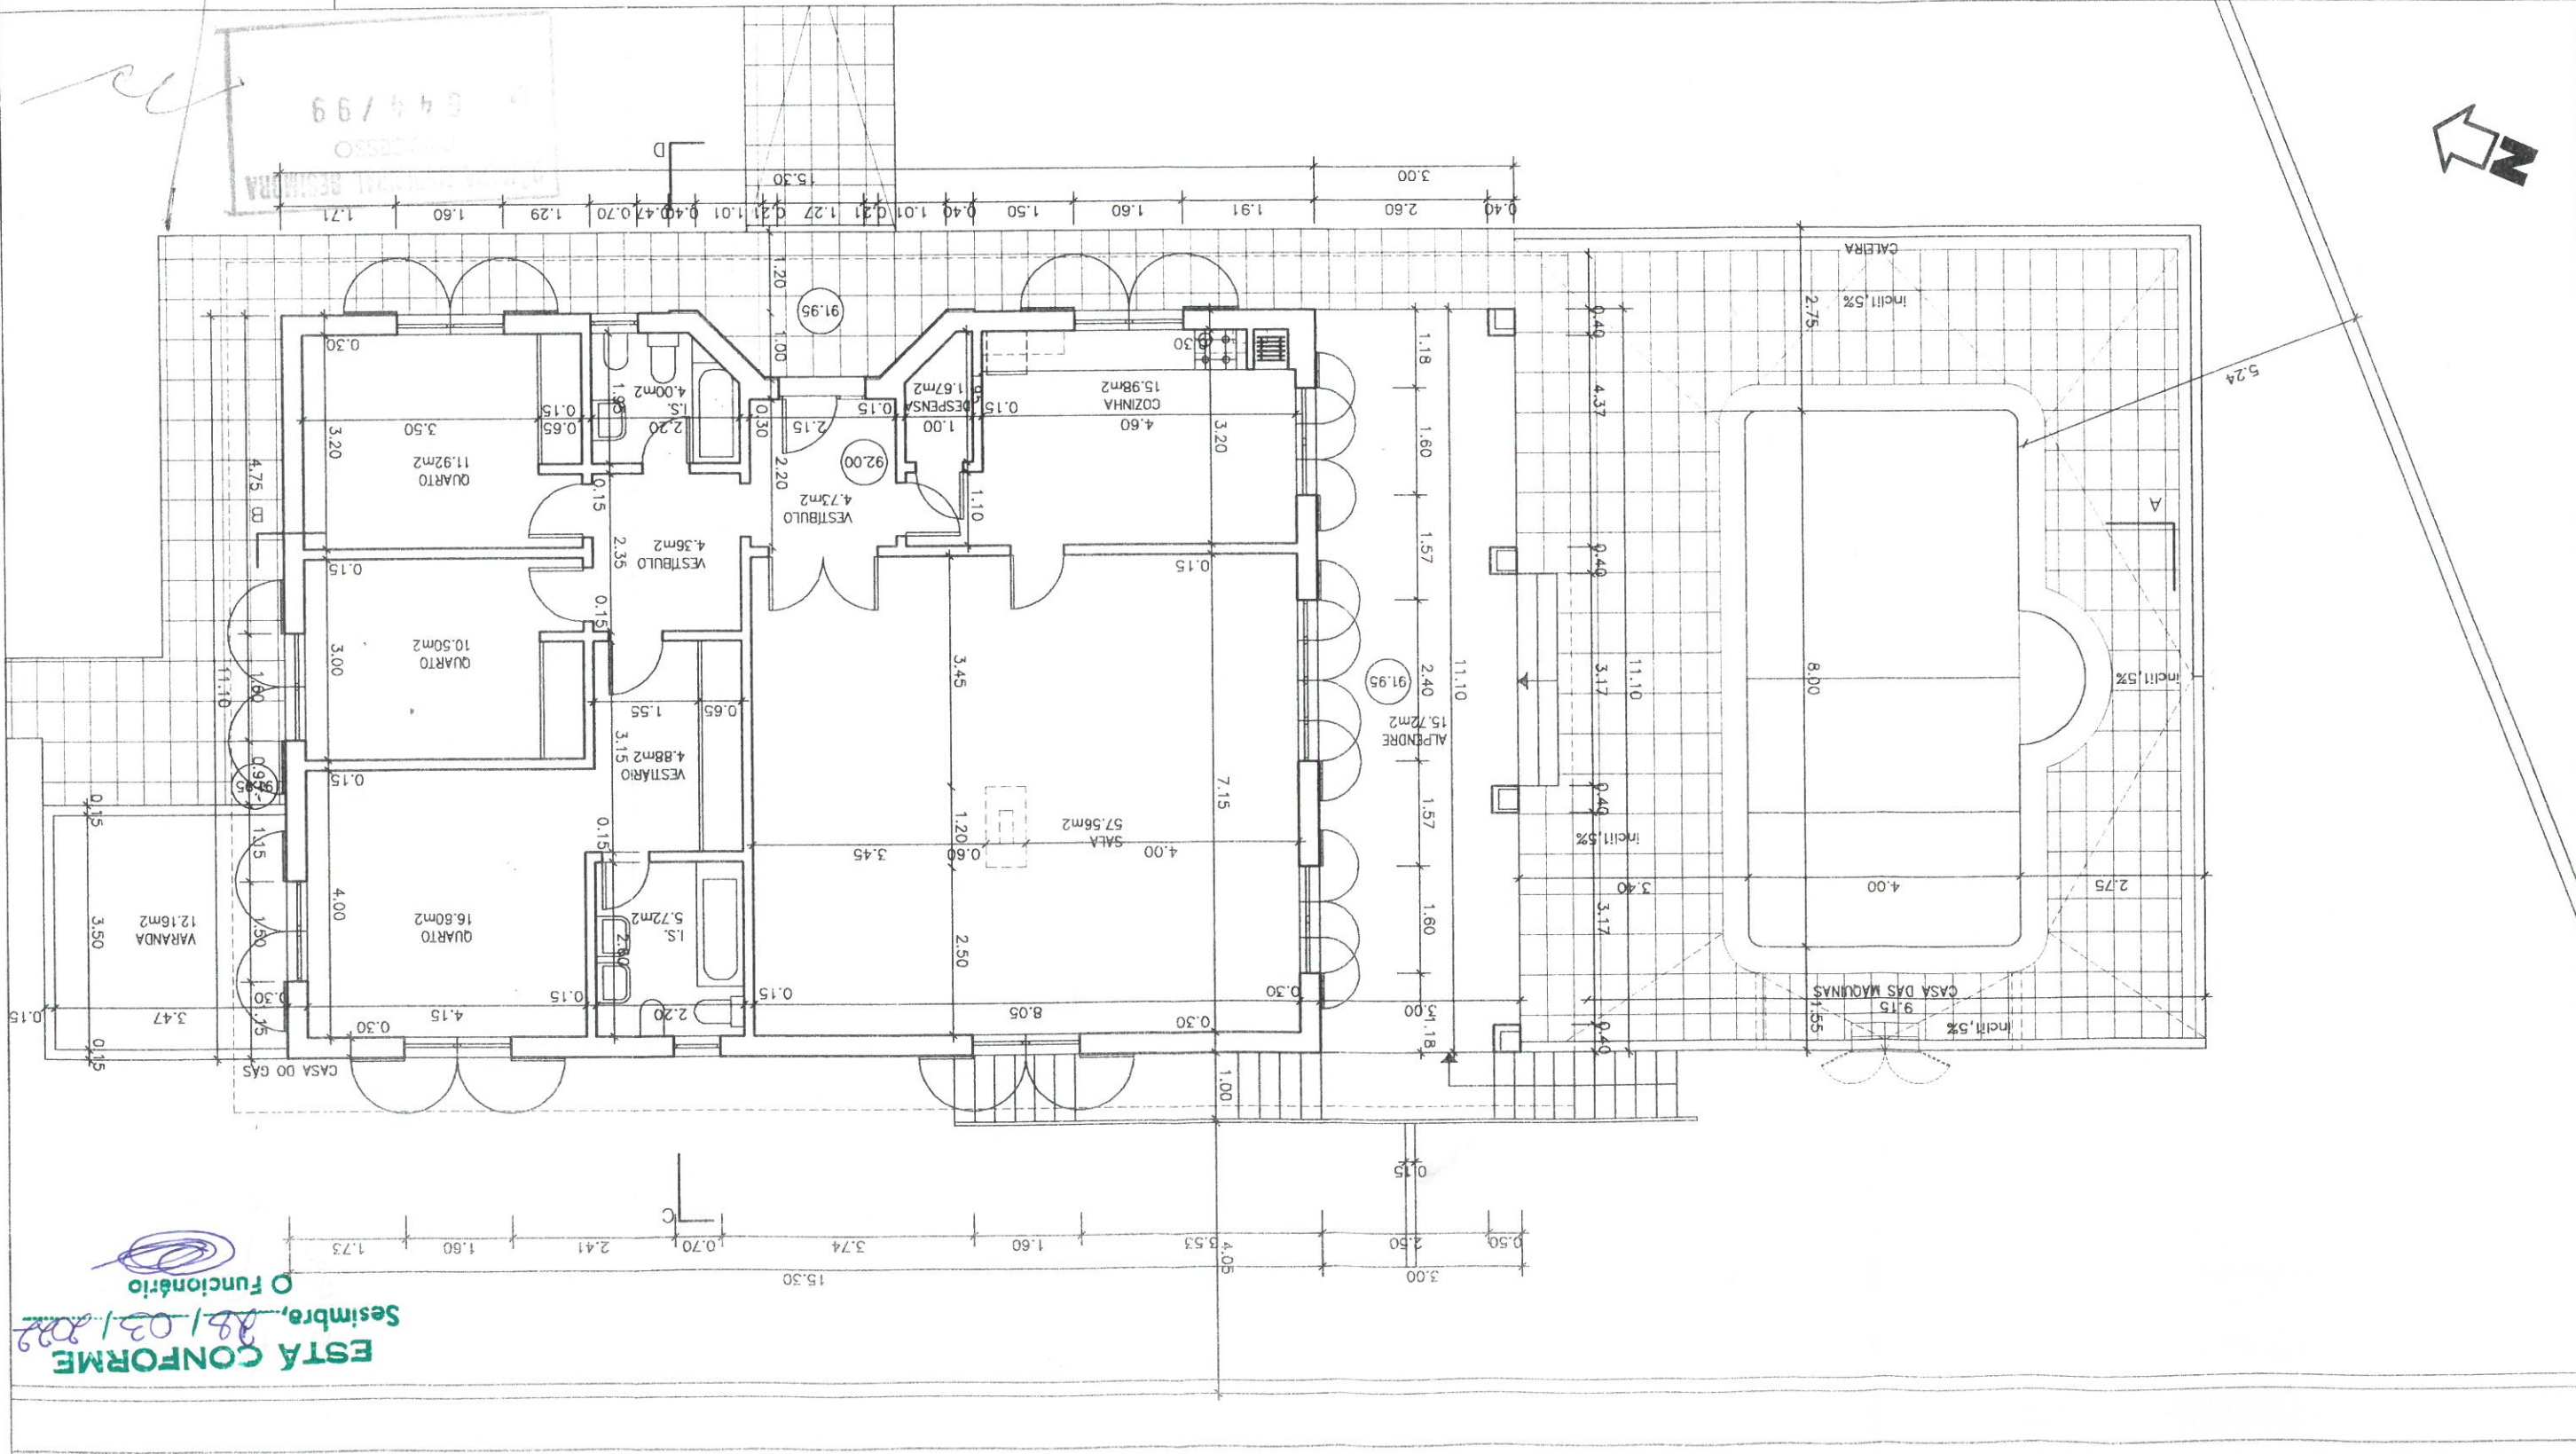

644/99  
PROCESSO  
ARQUITECTURA TRINDADE

**ESTA CONFORME**  
Sesimbra, 28/03/2002  
O Funcionário

132


2  
 DES. 1 / 2 0 0  
 ESC. 1 / 2 0 0  
 PLANTA DE IM PLANTAÇÃO COM LEV.  
 TOPOGRÁFICO E ARRANJOS EXTERIORES  
 ARQUITECTURA  
 TELAS FINAIS -  
 SESIMBRA  
 CAIXAS, LOTE 13  
 MAIO 2001 \* VERSÃO 1  
 N/REF: TRISTAR H:\PROJECTO-J-Z\RUBRANCO  
 MARIA ARLETE FERREIRA AFONSO

044/99  
 PROCESSO  
 MARIA ARLETE FERREIRA AFONSO

TEL 2288049  
 ARQUITECTURA  
 LDA  
 TRINDADE  
 CARLOS  
 JOSE

*[Handwritten signature]*

- LEGENDA
- LAJETAS TIPO "SOPPLACAS"
  - CALÇADA GROSSA
  - ARBUSTOS
  - RELVA
  - FLOREIRA

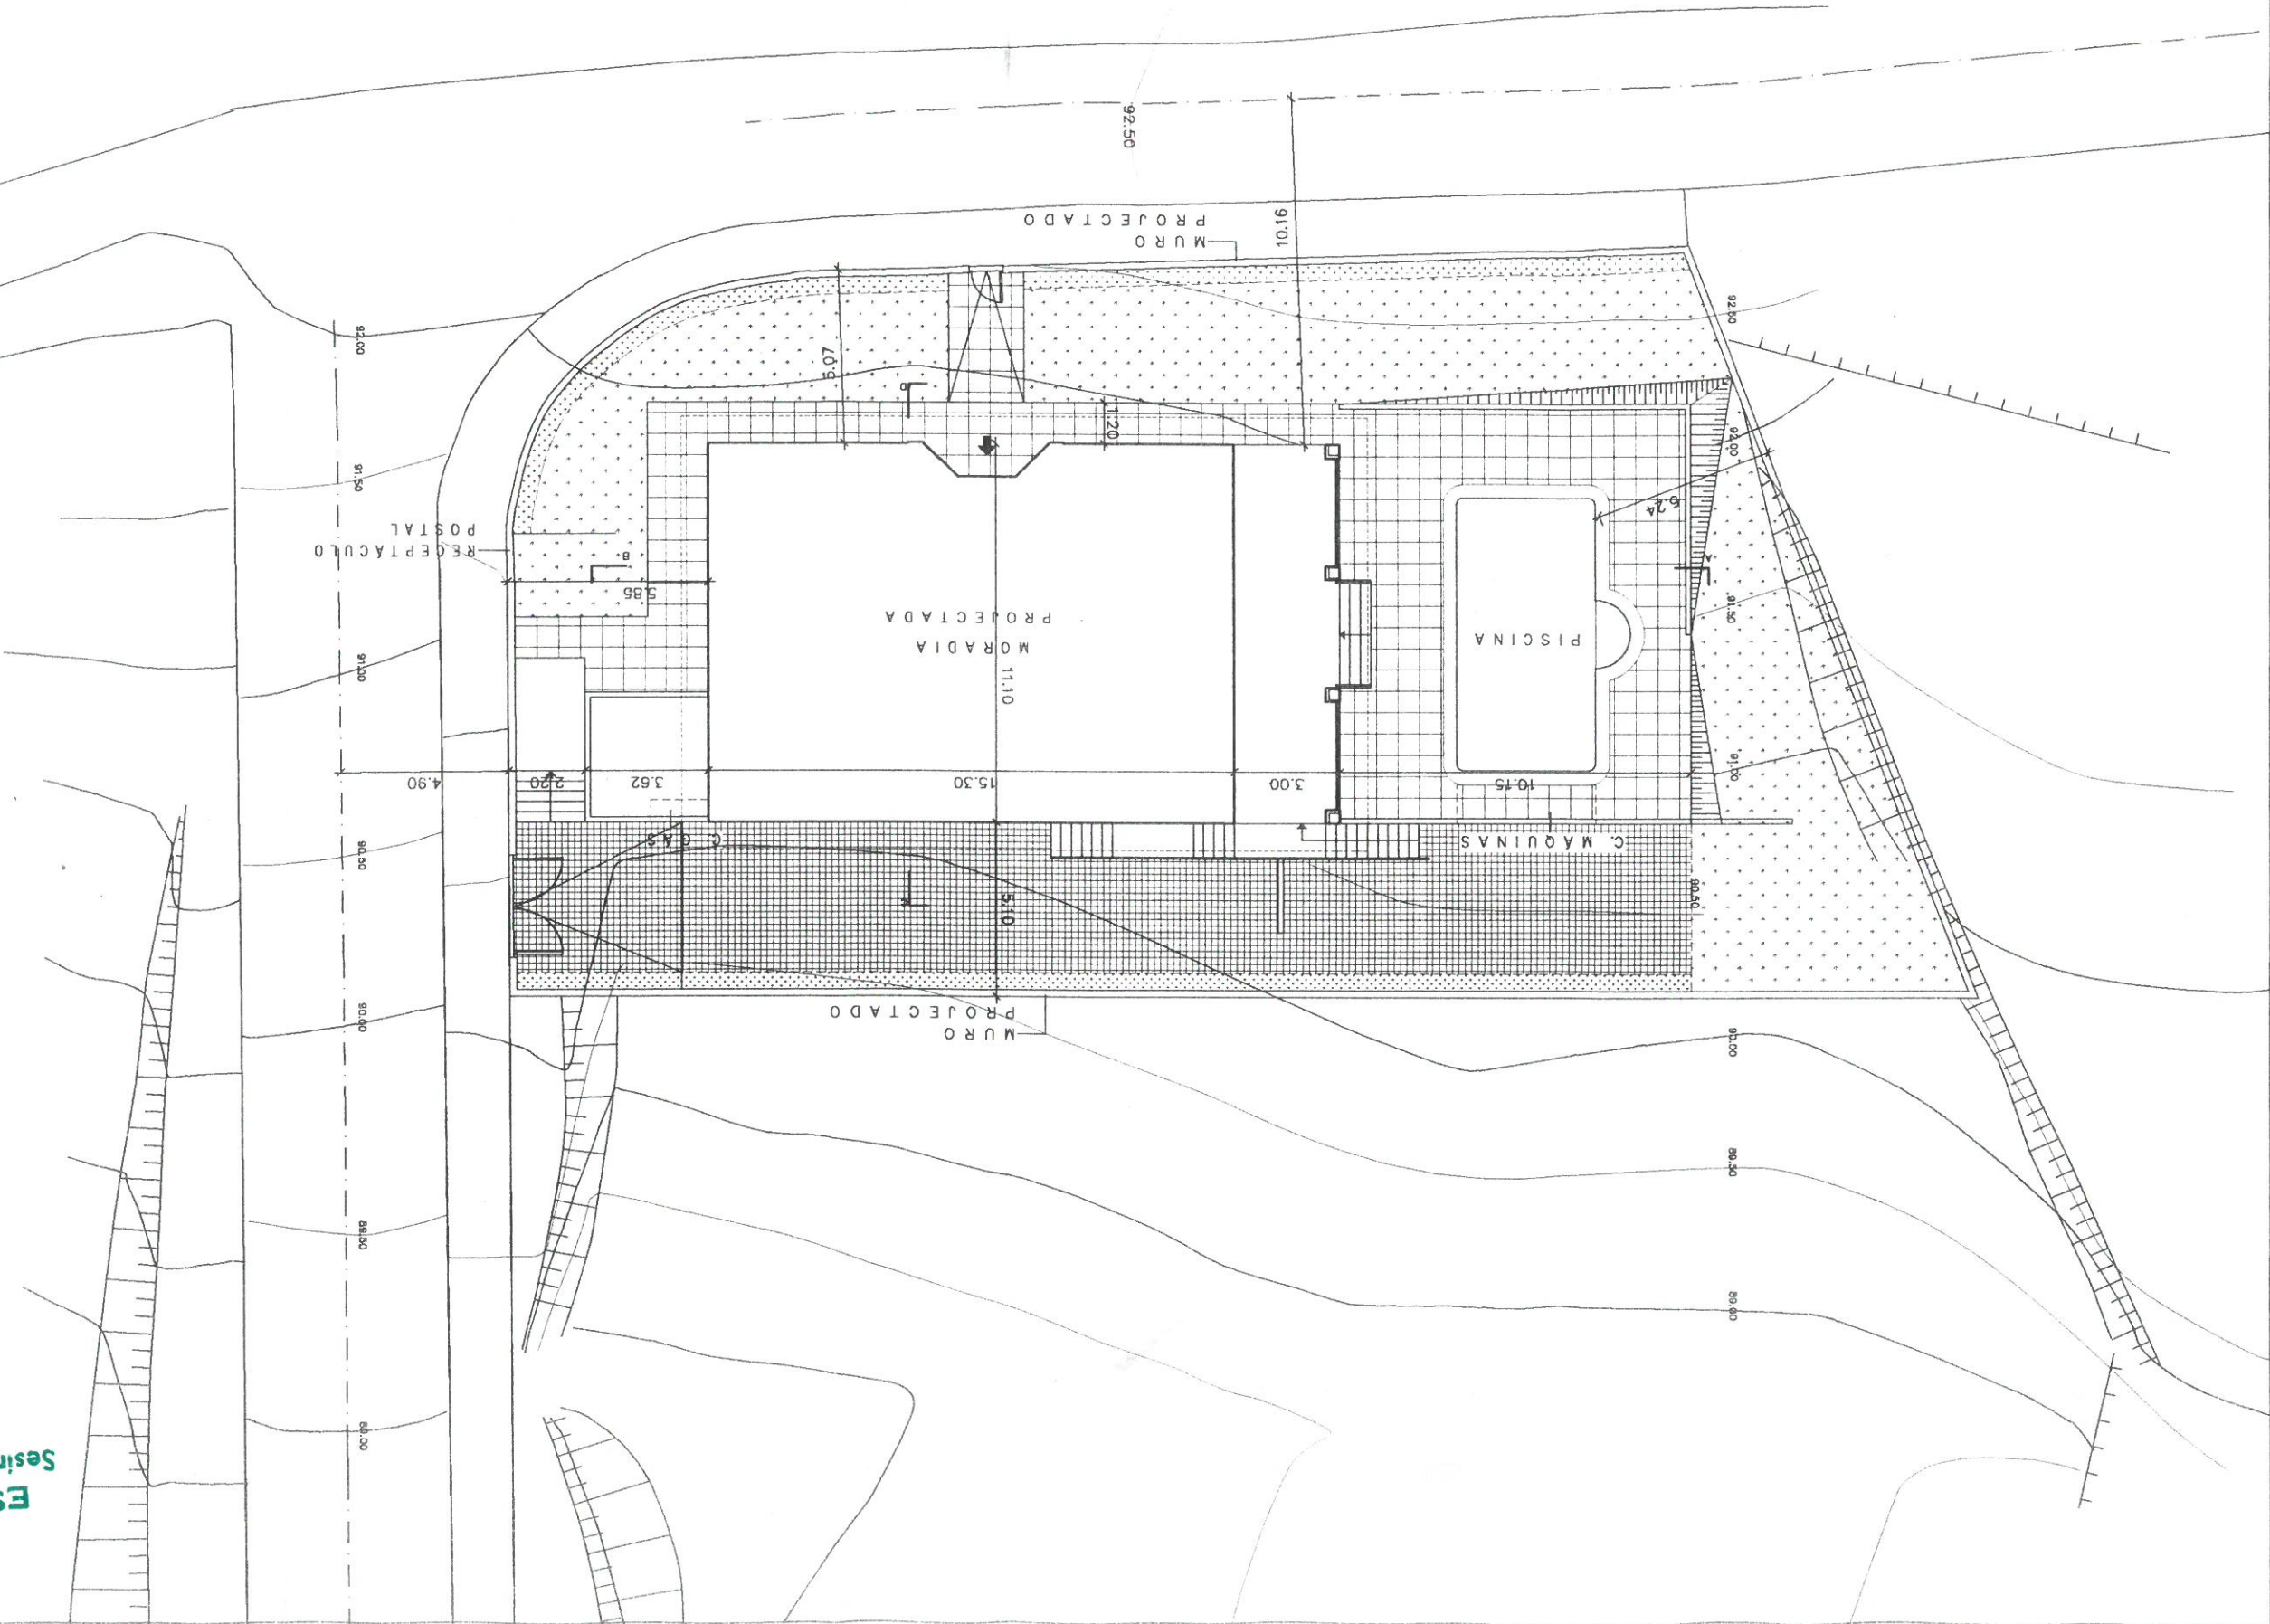

ESTA CONFORME  
 Sesimbra, 28/05/2002  
 O Funcionário

126